



lela

C A F E **CONCEPT**



MỤC LỤC

01

PHƯƠNG ÁN BỐ TRÍ MẶT BẰNG

02


ĐỊNH HƯỚNG THIẾT KẾ KIẾN TRÚC

03

ĐỊNH HƯỚNG THIẾT KẾ NỘI THẤT


1. PHƯƠNG ÁN BỐ TRÍ MẶT BẰNG

LeLa
CAFE

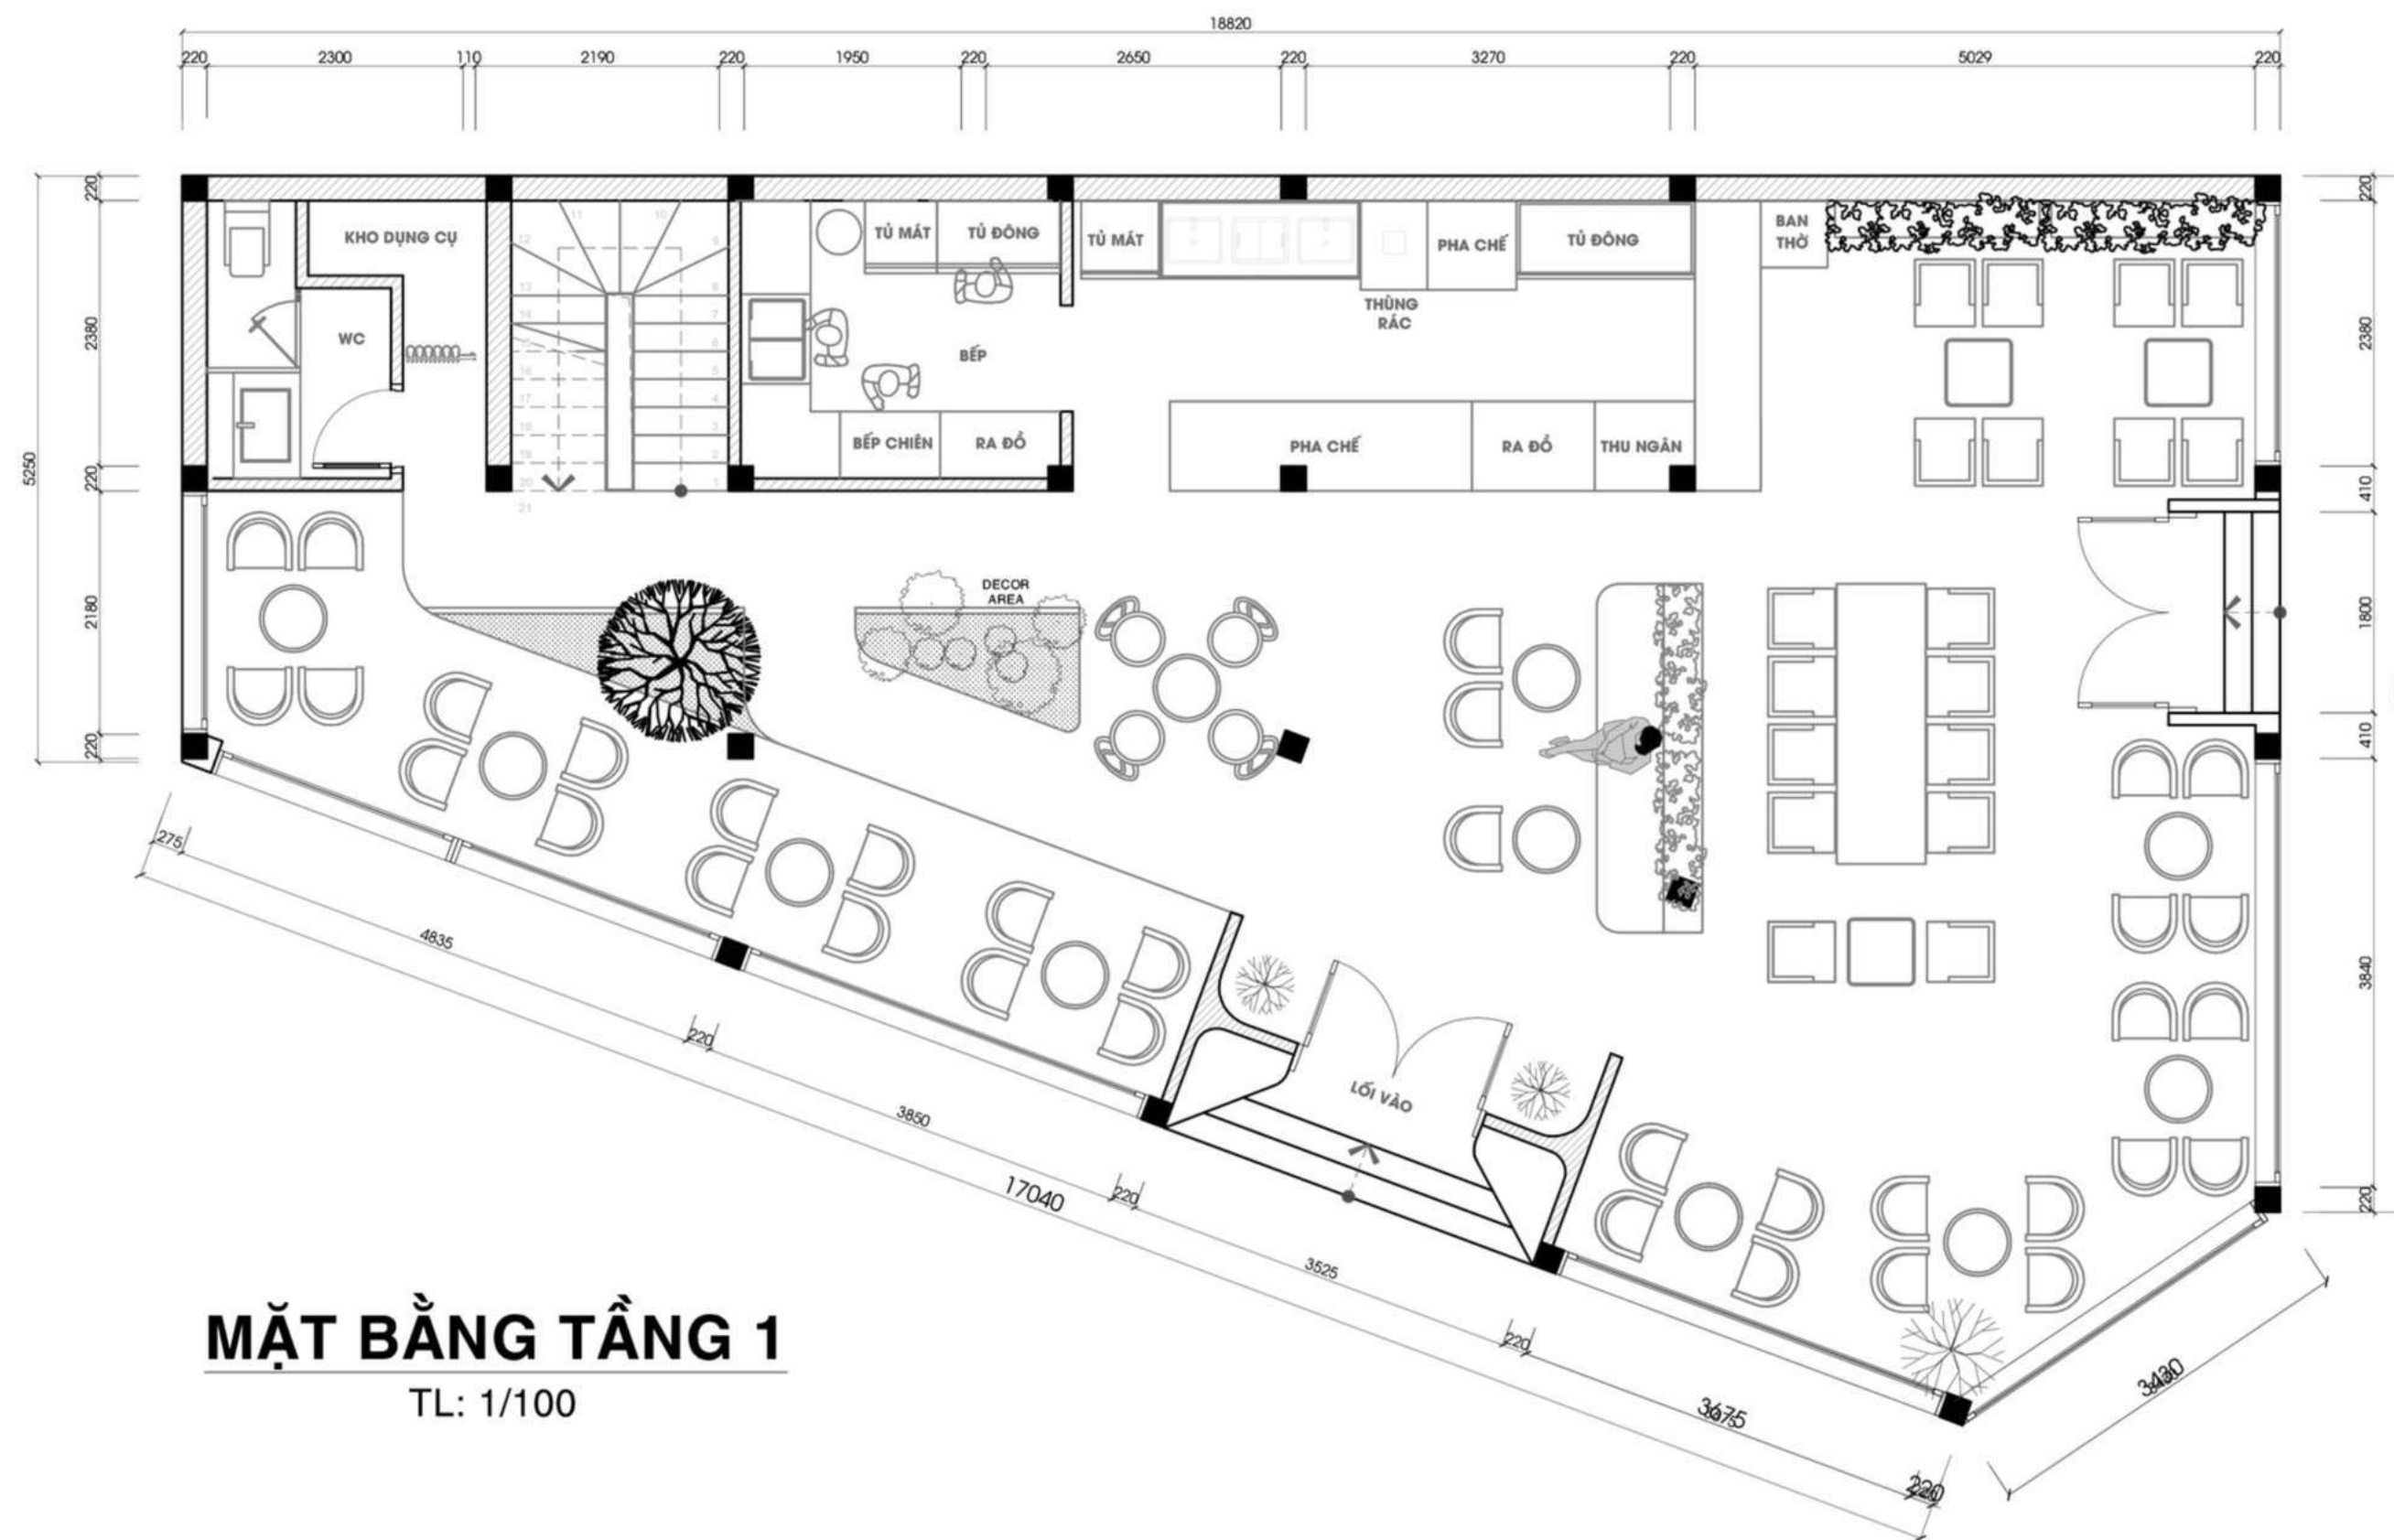

1. PHƯƠNG ÁN BỐ TRÍ MẶT BẰNG

LeLa
CAFE

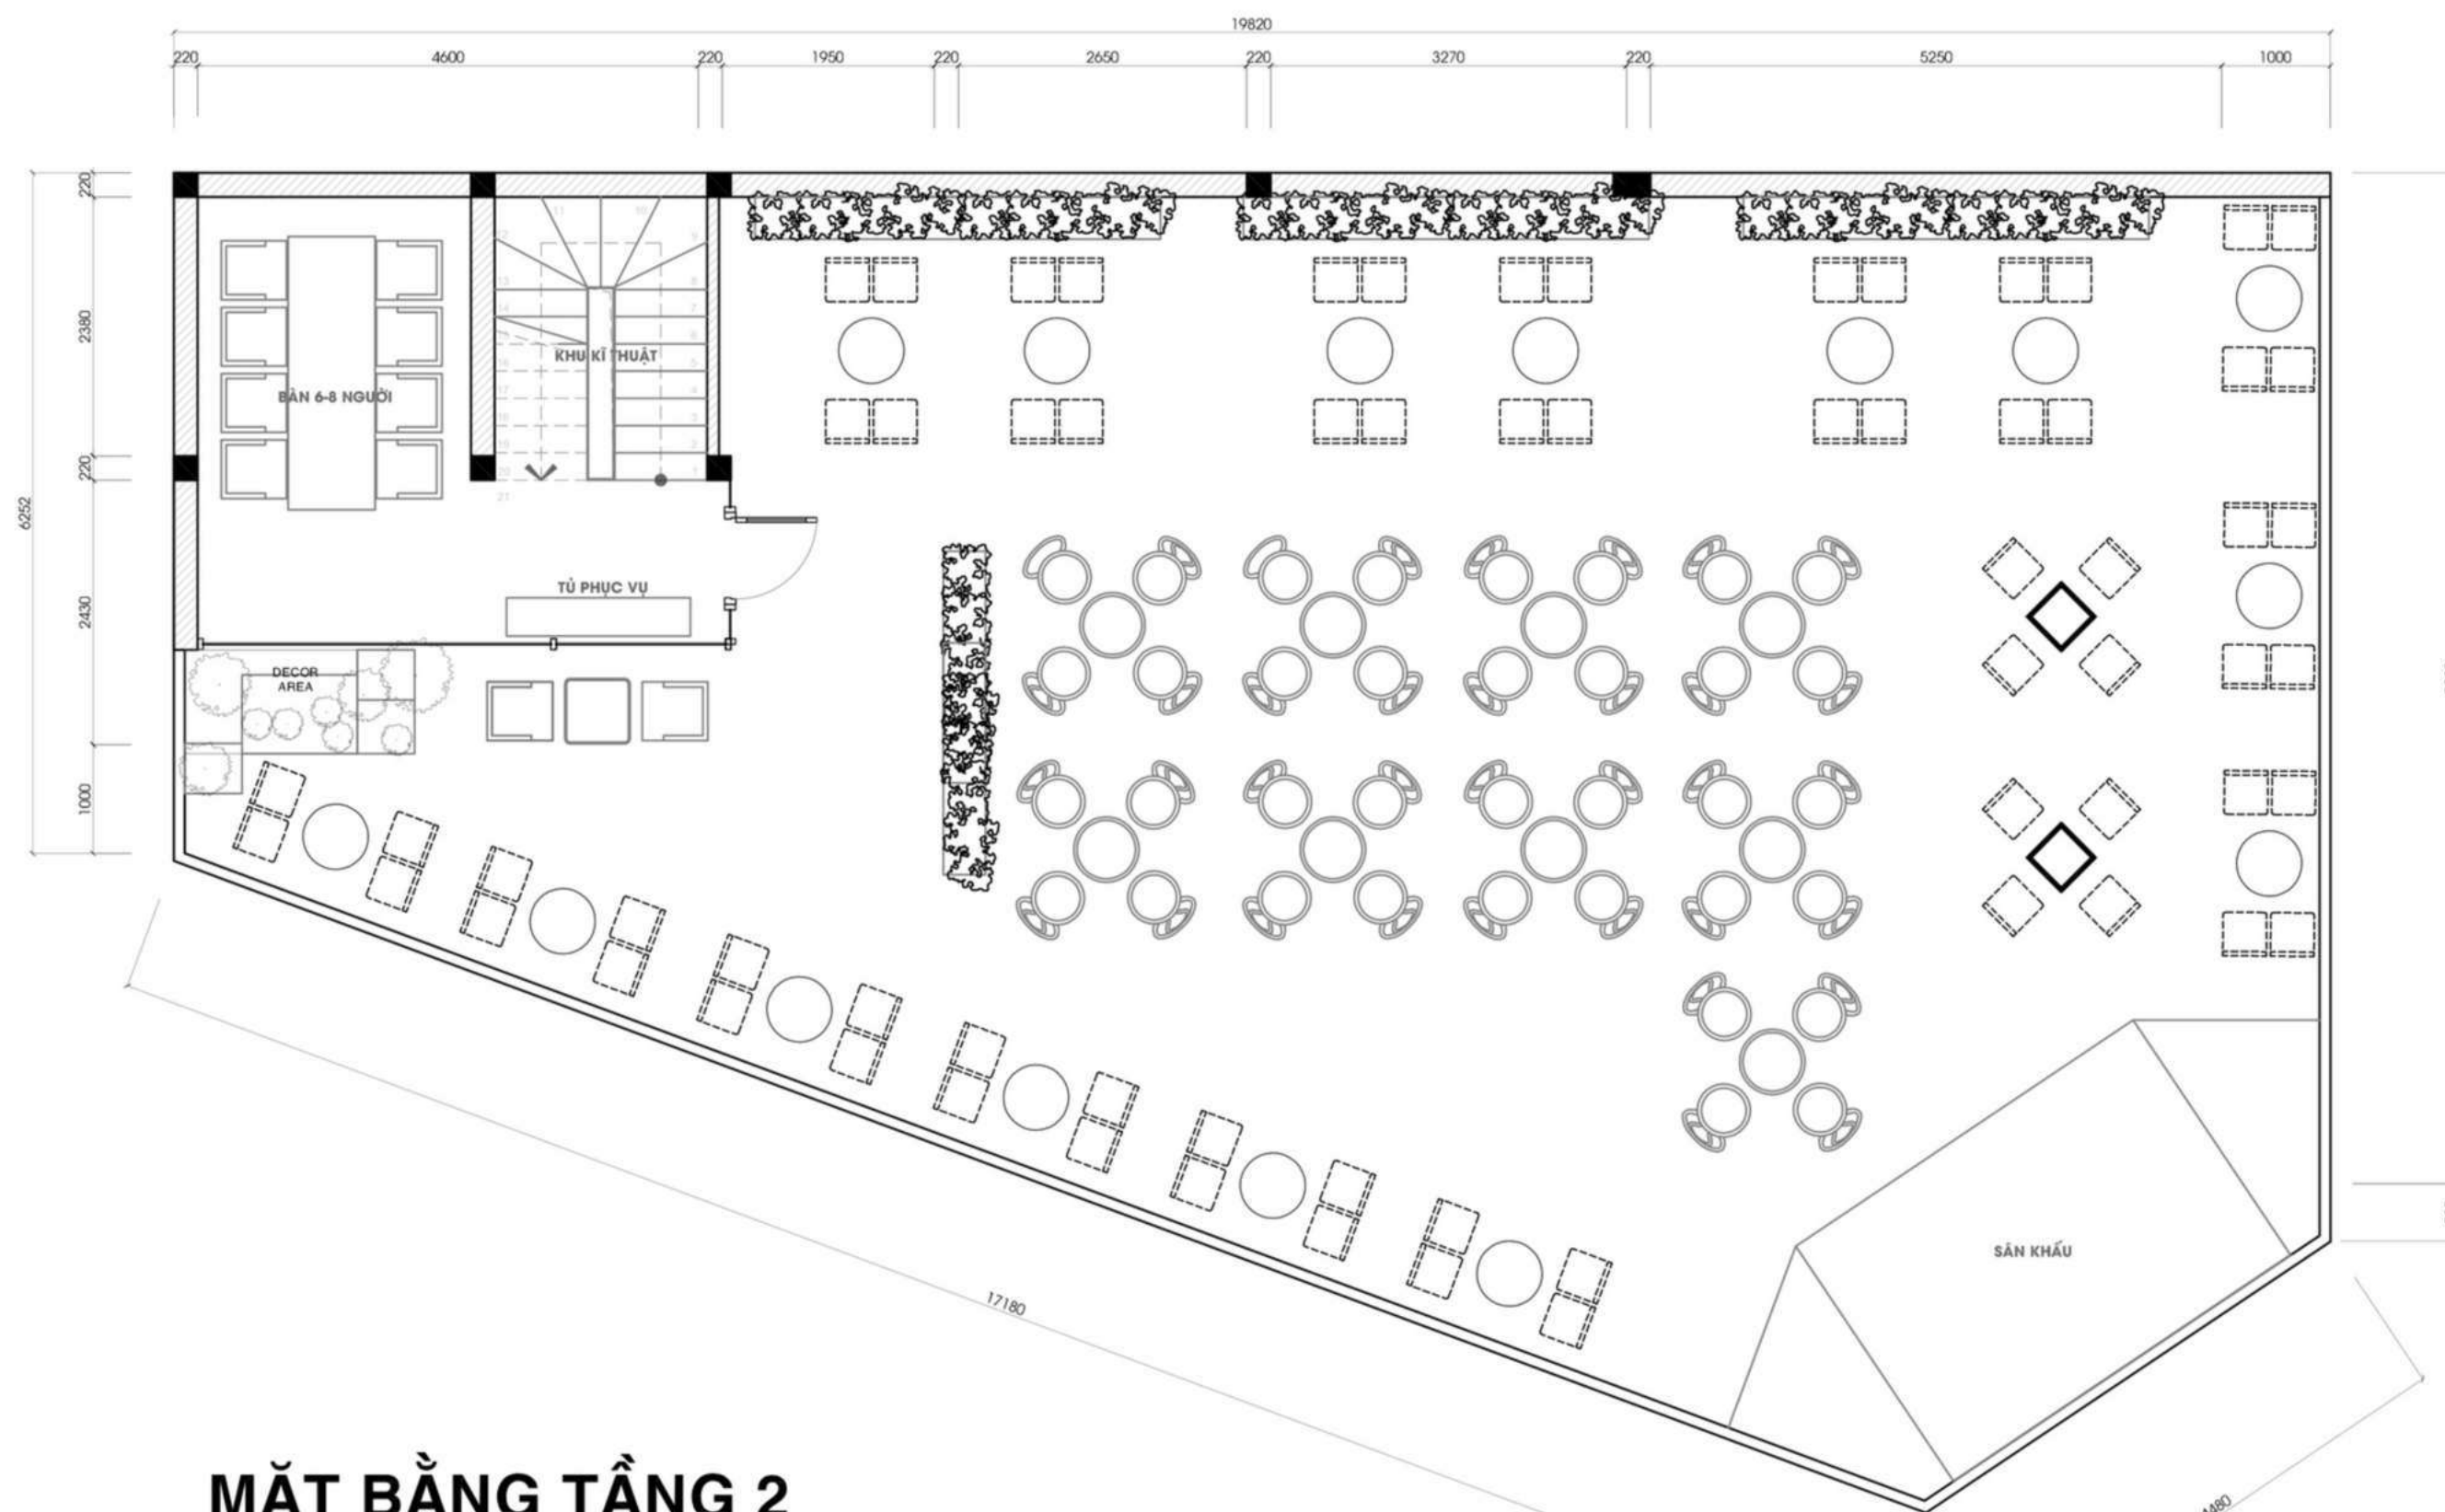


MẶT BẰNG TẦNG 2

TL: 1/100



2. ĐỊNH HƯỚNG THIẾT KẾ KIẾN TRÚC

LeLa
CAFE

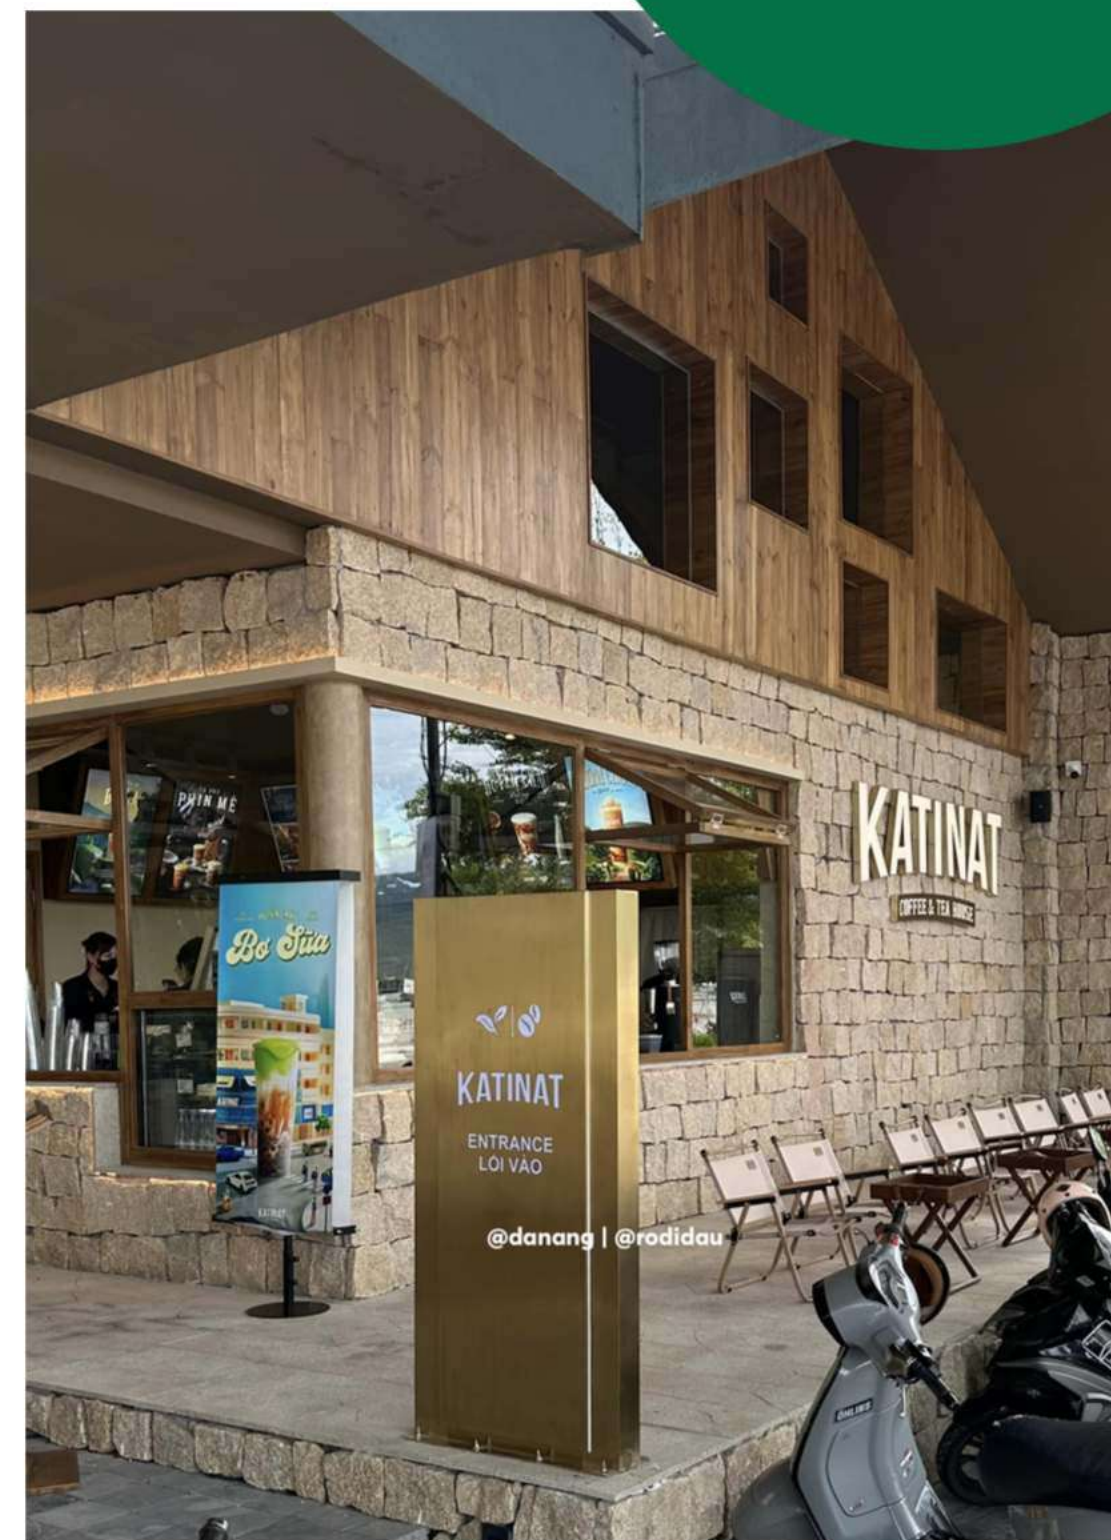

2. ĐỊNH HƯỚNG THIẾT KẾ KIẾN TRÚC

LeLa
CAFE

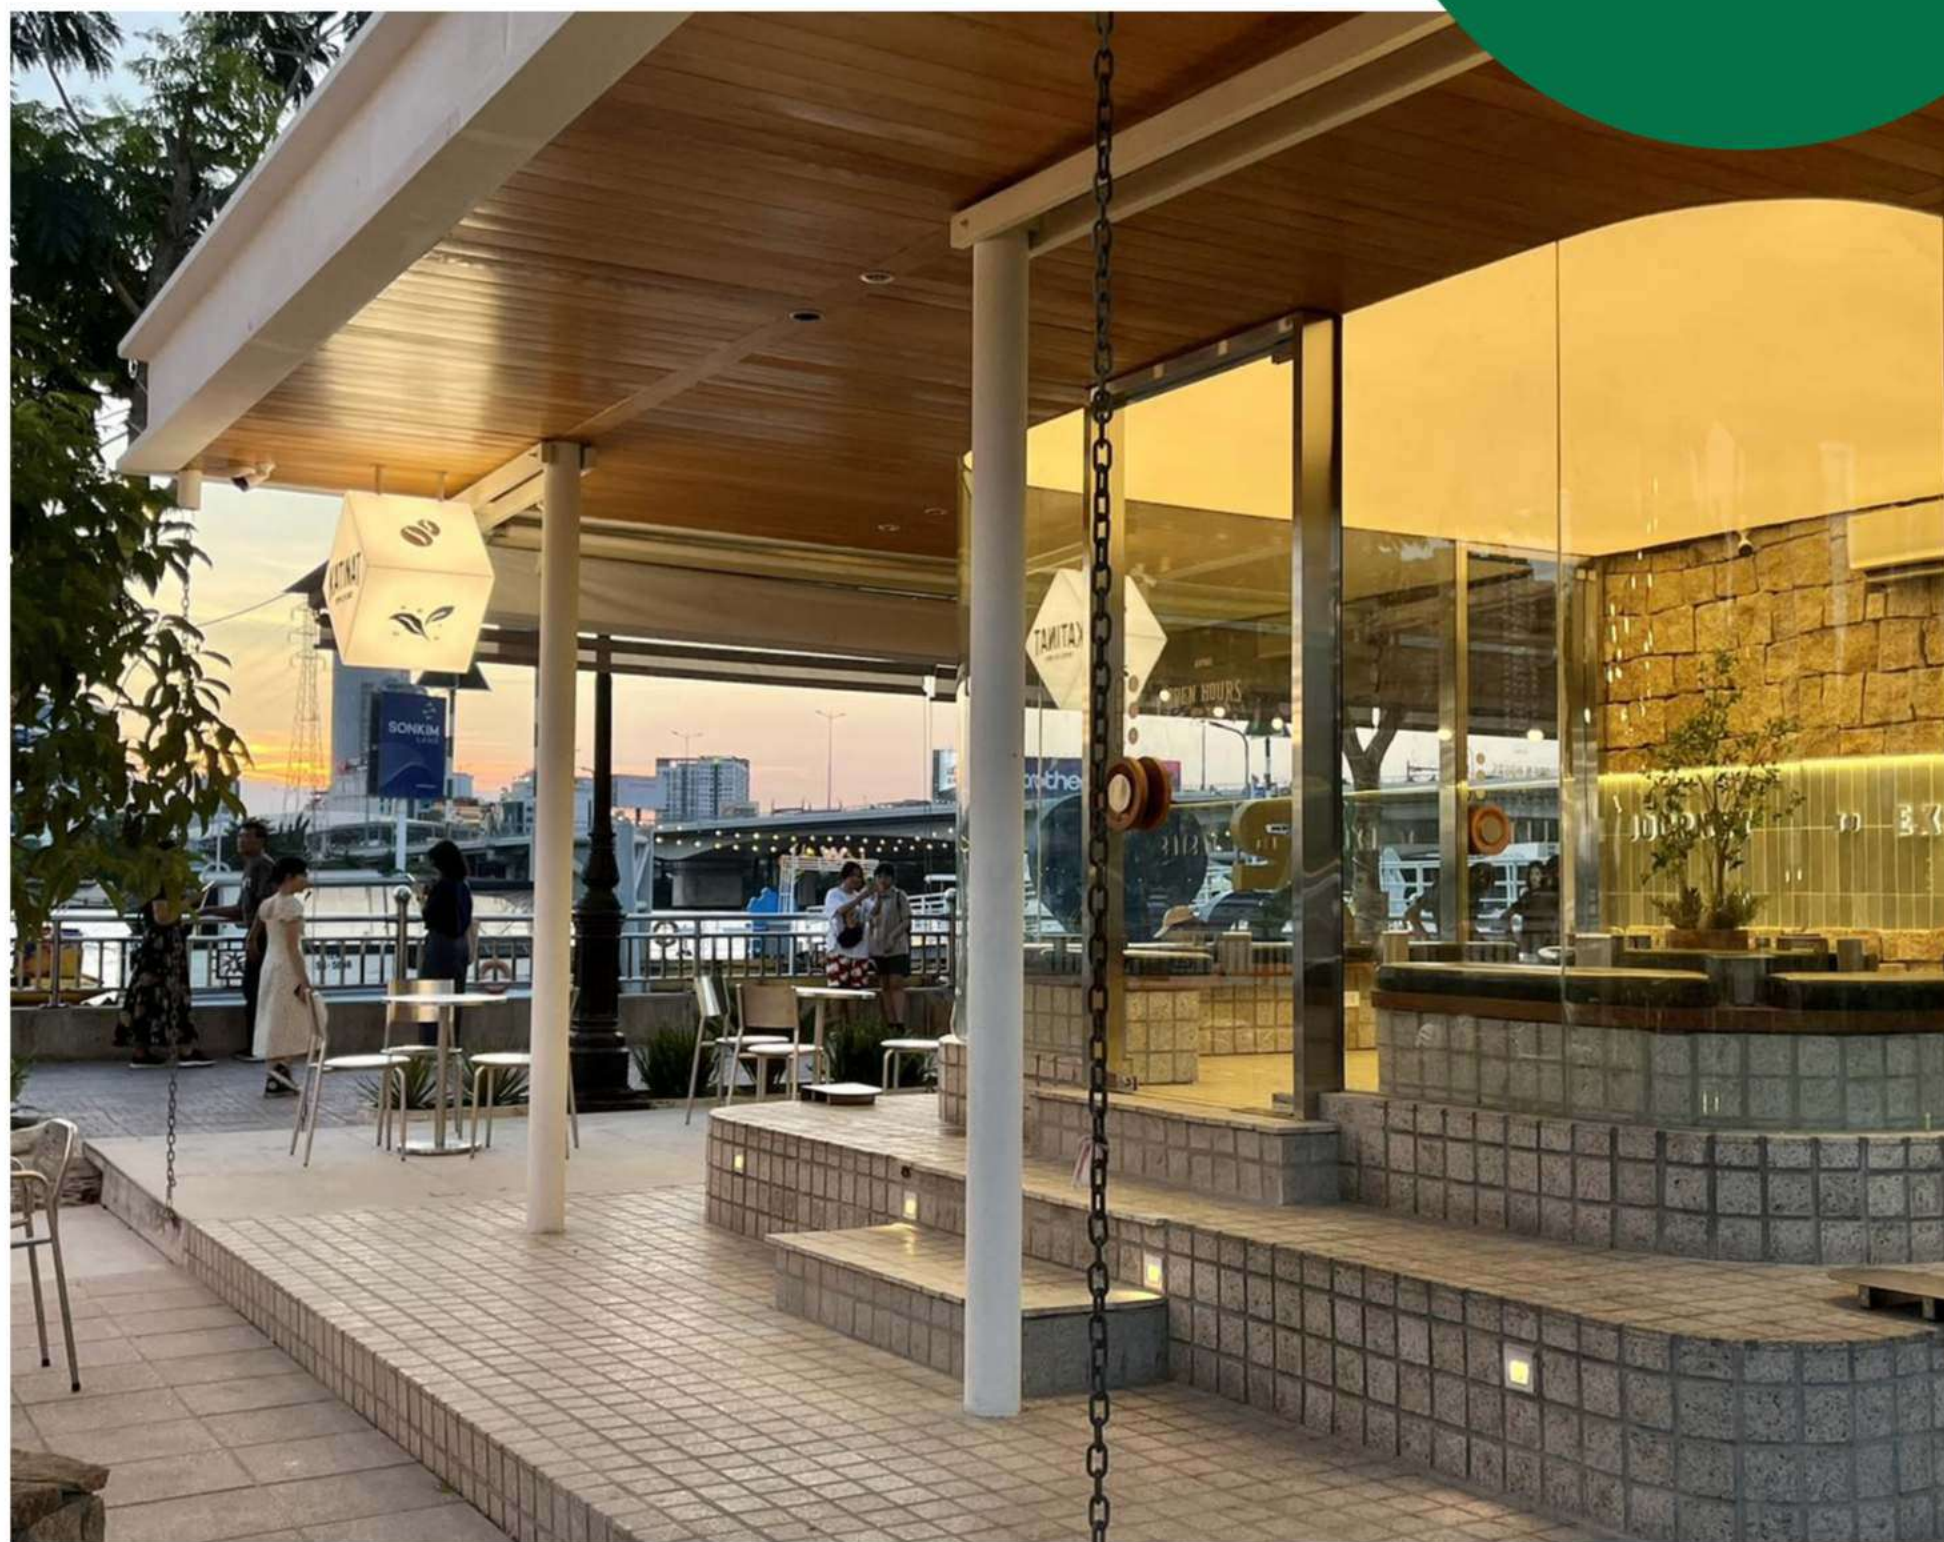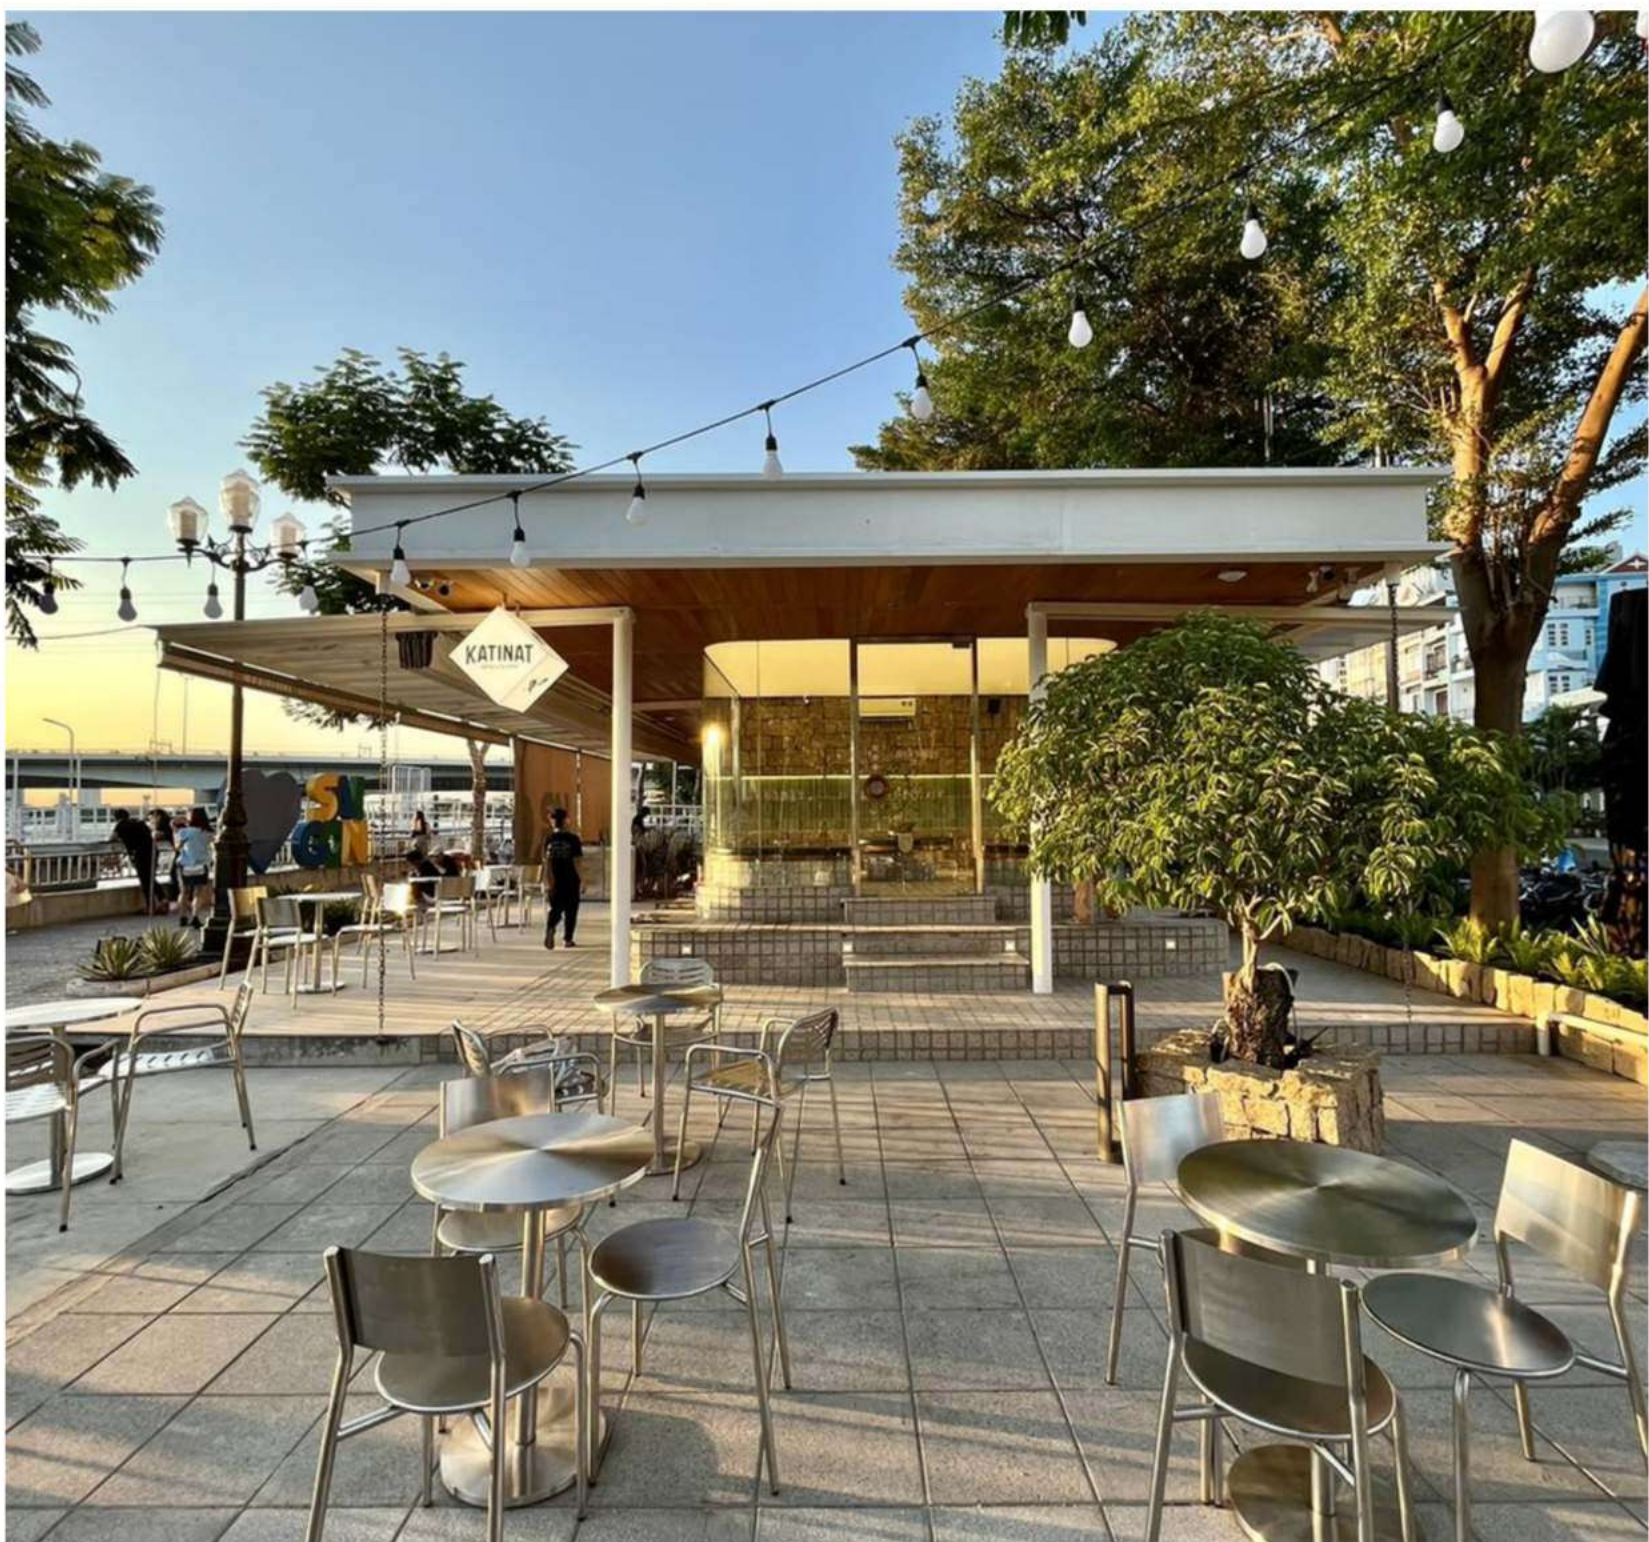

2. ĐỊNH HƯỚNG THIẾT KẾ KIẾN TRÚC

LeLa
CAFE





3. ĐỊNH HƯỚNG THIẾT KẾ NỘI THẤT

LeLa
CAFE



3. ĐỊNH HƯỚNG THIẾT KẾ NỘI THẤT

LeLa
CAFE

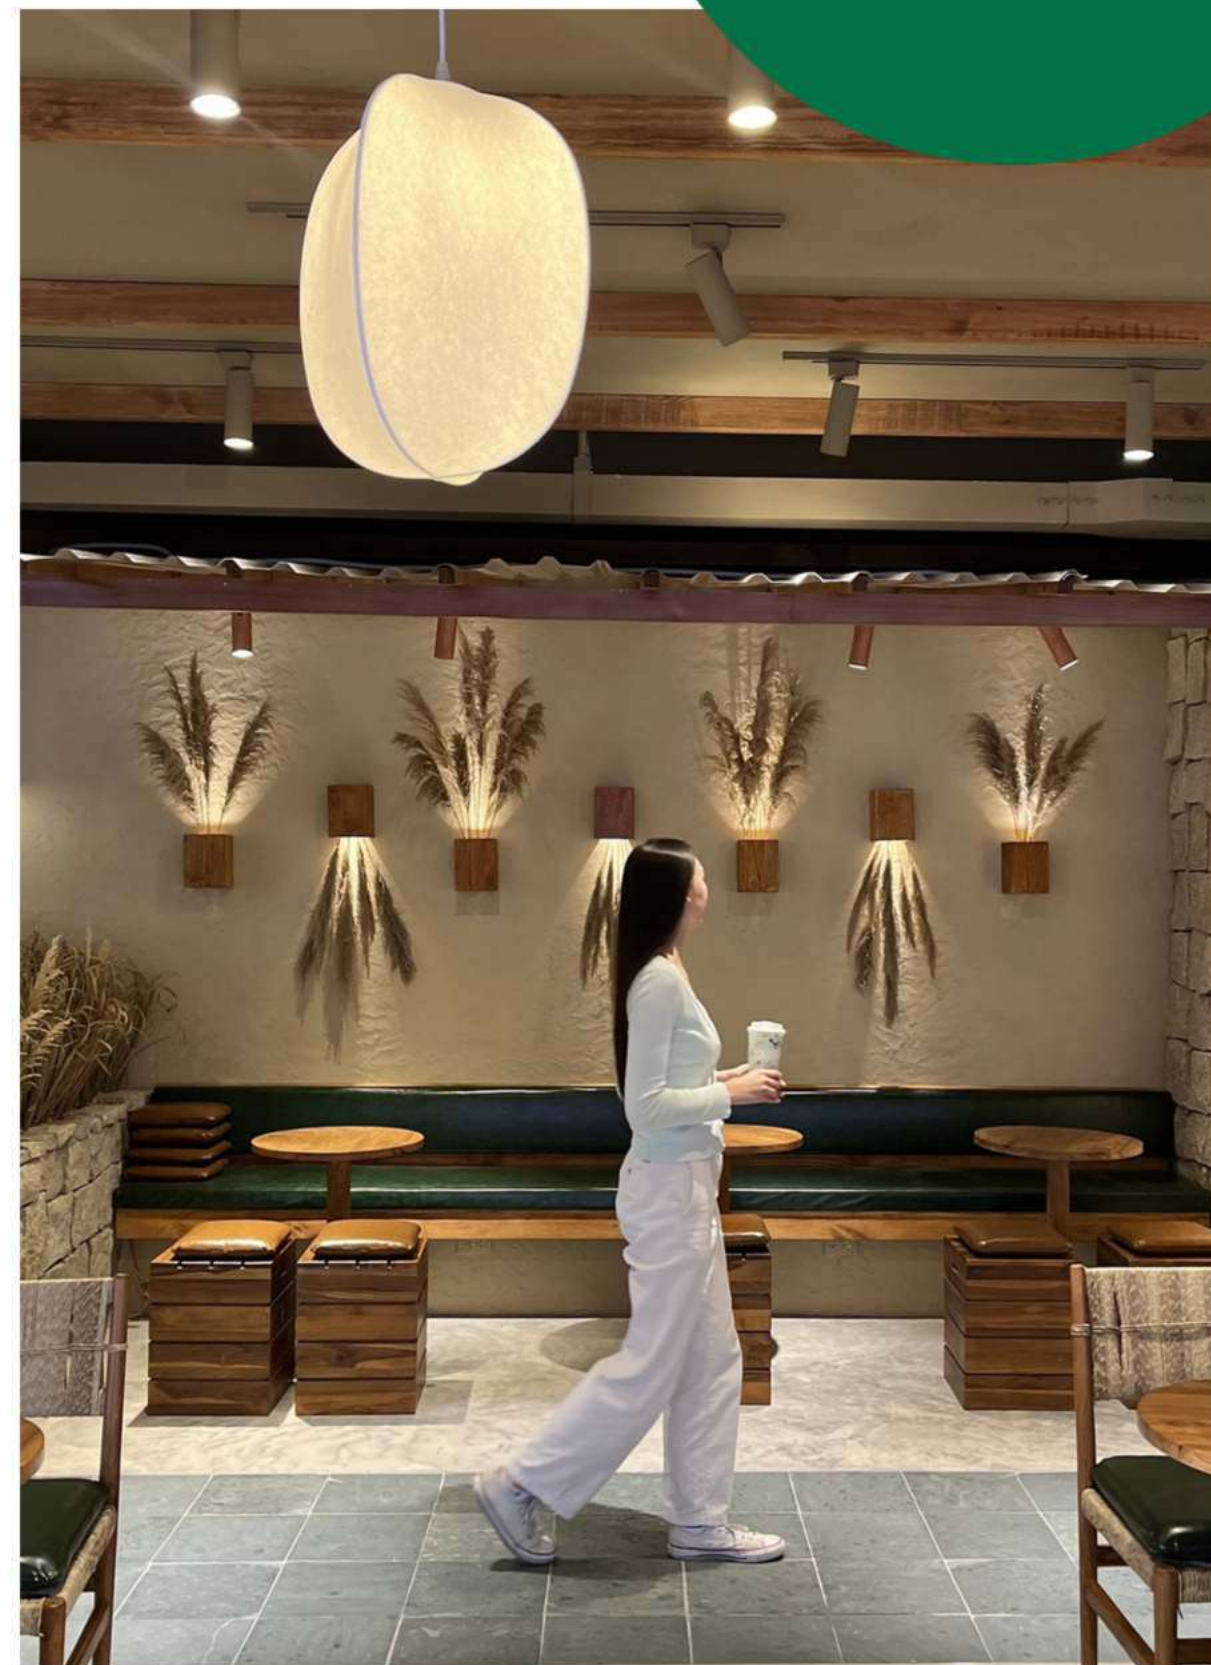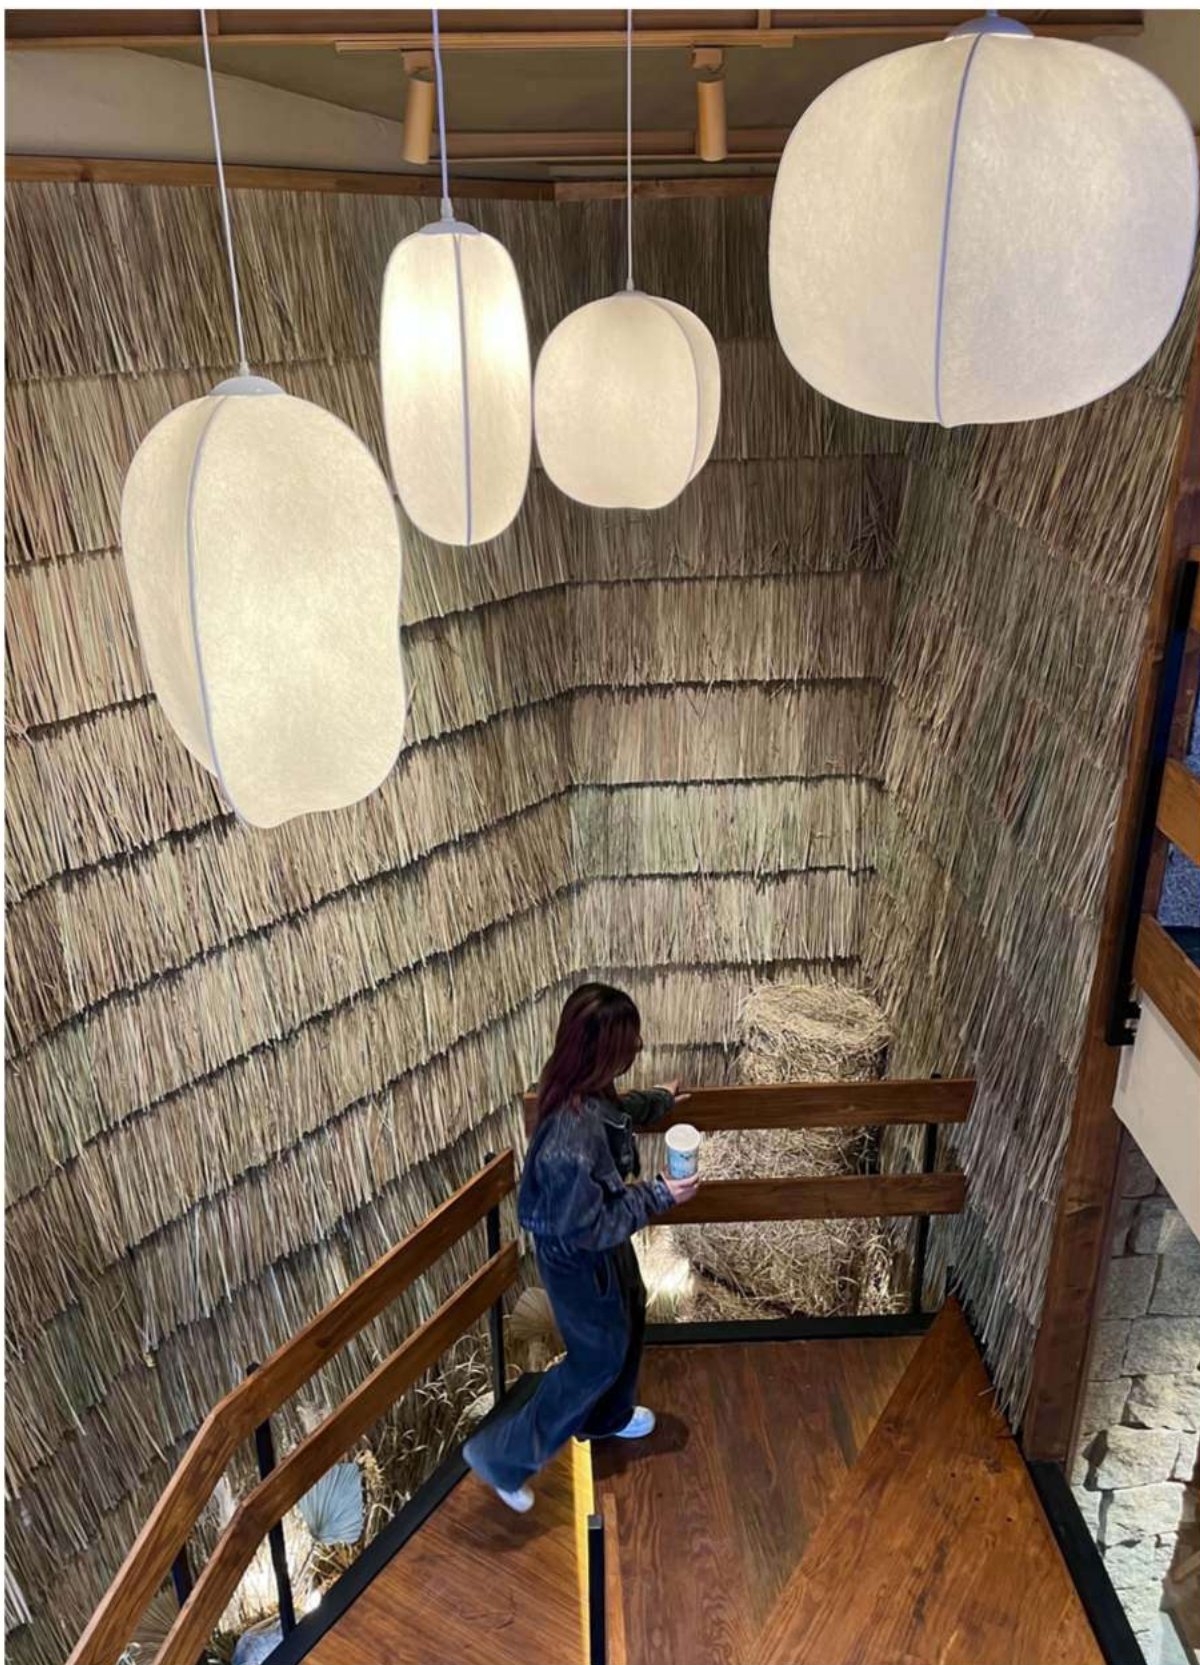

3. ĐỊNH HƯỚNG THIẾT KẾ NỘI THẤT

LeLa
CAFE





VBM Co., Ltd
moquancaphe.vn

Thank You.